

交維說明：

1. 公園北路-道路現況：中央分隔島及雙向各1快、慢車道，路肩設有汽車停車格。
2. 工程內容：
   (1)忠義路箱涵銜接公園北路B幹線箱涵
3. 施工工期：114年4月7日至114年5月9日，約30天。
4. 本階段通維持佈設採施工圍籬及交通錐。
5. 交維人員執勤時間00:00~24:00。
6. 本階段以封閉施工為主，封閉公園北路東向車道(含路肩)。

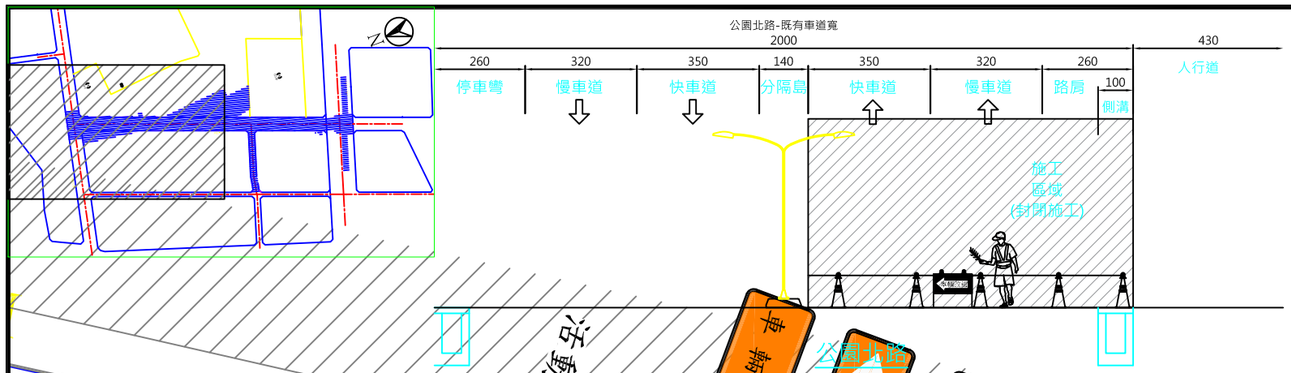

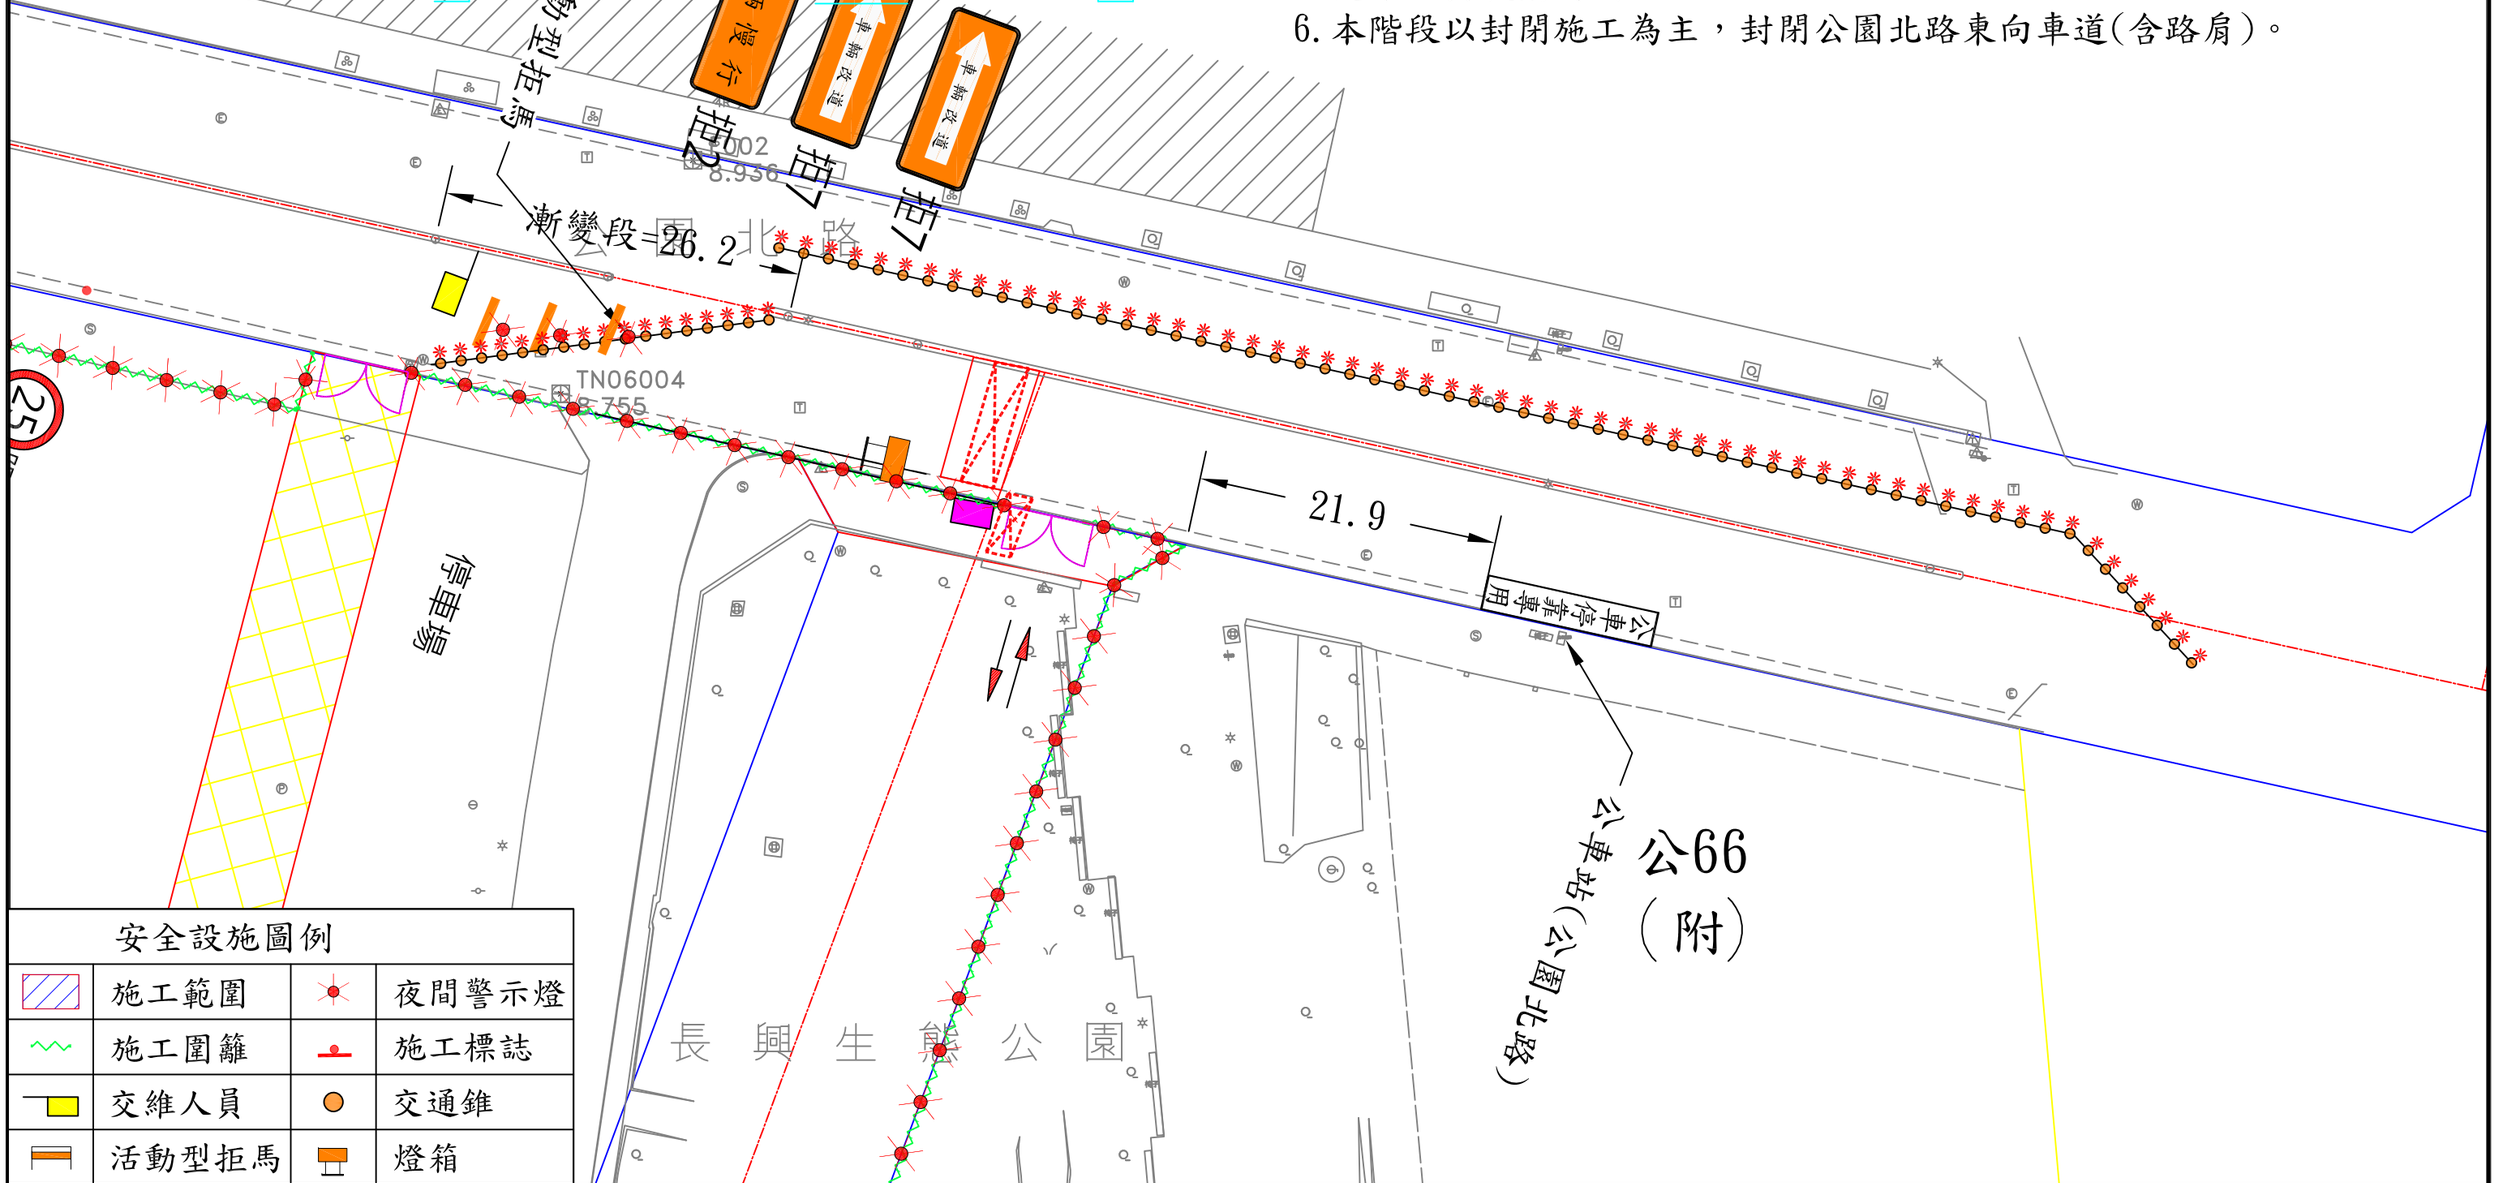

安全設施圖例

	施工範圍		夜間警示燈
	施工圍籬		施工標誌
	交維人員		交通錐
	活動型拒馬		燈箱

版次 VER	日期 DATE	修正者 REV. BY	修正 DESCRIPTION

臺南市政府工務局

聯地工程顧問有限公司 United-Earthwork

初審 ACCEPTANCE REVIEWED		日期 DATE	複核 ACCEPTANCE RECHECKED		日期 DATE	繪圖 DRAWIN		日期 DATE	複核 RECHECKED		日期 DATE
審核 ACCEPTANCE CHECKED			核定 ACCEPTANCE APPROVED			設計 DESIGNED			核准 APPROVED		

比例尺 SCALE

單位 UNIT 如圖示

「北區3-34-20m道路工程(後段)(忠義路3段)接NB-9-9m道路(後段)(長賢街)工程」

檔名 FLIE NANE

圖號 DRG. NO.

張數 /